


Agenzia del Territorio
CATASTO FABBRICATI
Ufficio provinciale di
Pesaro


Dichiarazione protocelle n. 318596 del 4/12/2007
Planimetria di u.i.u. in Comune di Urbino
Via Bonconte Da Montefeltro

civ. 104

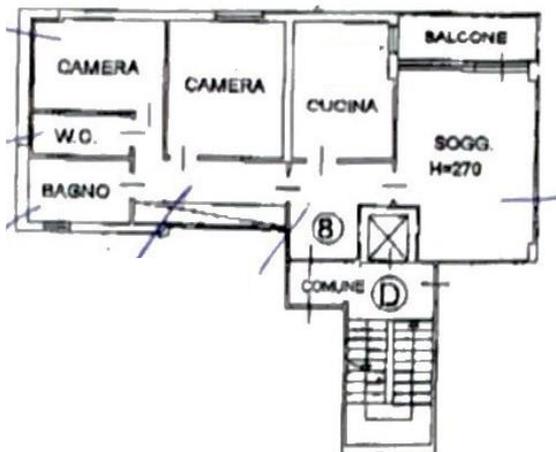

PIANO SESTO

PASSAGGIO AD uso COMUNE

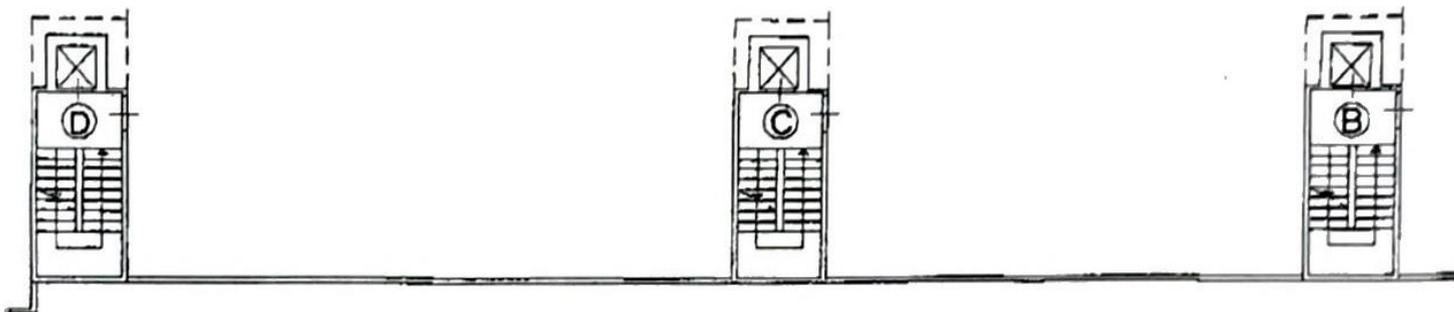

PIANO COPERTURA