

ELABORATO PLANIMETRICO

Compilato da:
Di Massimo Lamberto
Iscritto all'albo:
Geometri
Prov. Pesaro

N. 869

**Agenzia delle Entrate
CATASTO FABBRICATI
Ufficio Provinciale di
Pesaro**

Comune di Urbino


Protocollo n. del

Sezione: Foglio: 118 Particella: 383


Tipo Mappale n. 66231 del 22/09/2022

Dimostrazione grafica dei subalterni

Scala 1 : 500

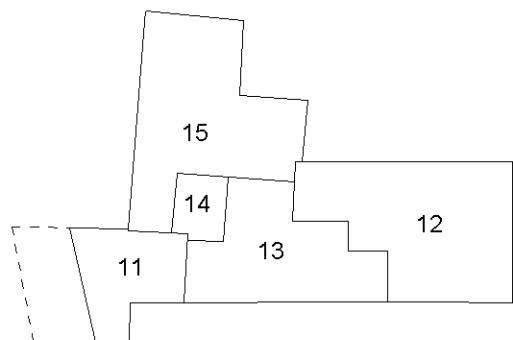

PIANO PRIMO

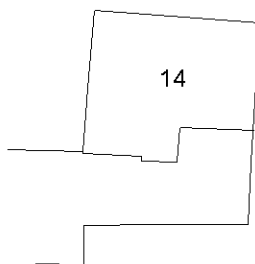

PIANO AMMEZZATO
TRA PRIMO E SECONDO



PIANO SECONDO



PIANO PRIMO SOTTOSTRADA

PIANO TERRA

Identificativi Catastali:

Sezione:

Foglio: 118

Particella: 383

Subalterno: 12

Compilata da:

Di Massimo Lambertino

Iscritto all'albo:
Geometri


Prov. Pesaro

N. 869


Planimetria

Scheda n. 1

Scala 1:200

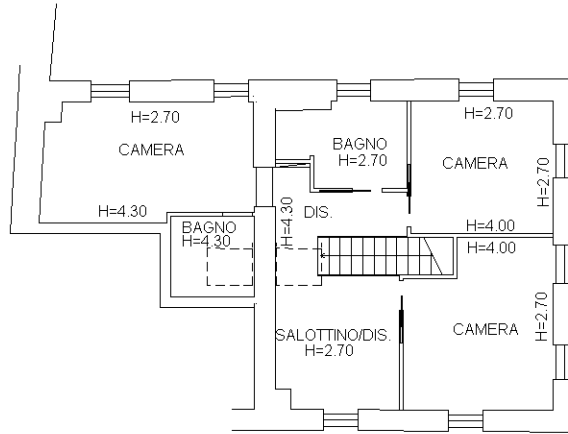

PIANO PRIMO

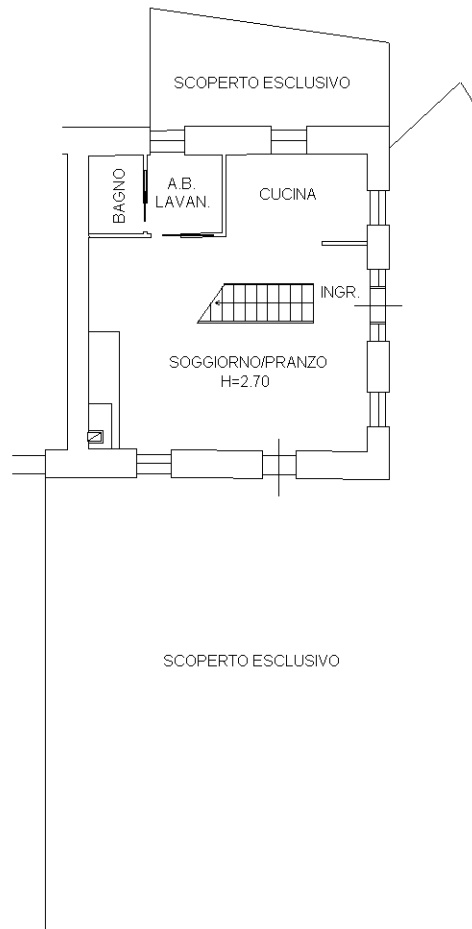

PIANO TERRA

