

M. U. n. 86

SCALA 1:1000



MINISTERO DELLE FINANZE

DIREZIONE GENERALE DEL CATASTO E DEI SERVIZI TECNICI ERARIALI

# NUOVO CATASTO EDILIZIO URBANO

Lire 200

Planimetria dell'immobile situato nel Comune di URBINO


Ditta SCOCCIANTI MARIO (ROVIGO 20.1.1921)

VIA BRAMANTE n.

Allegata alla dichiarazione presentata all'I. Reo. Loc. n. 10000 di PESARO

RADA

PROP.  
Merli B.

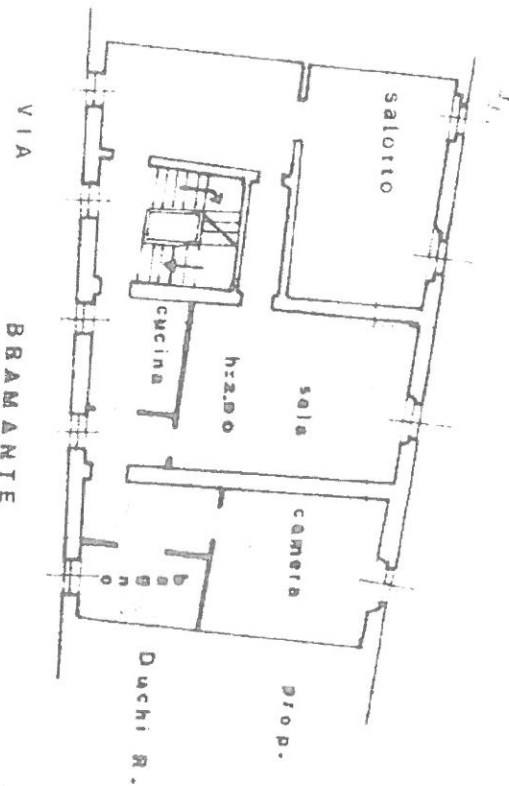


1° PIANO

PIANTERRENO

PROP.


Merli B.

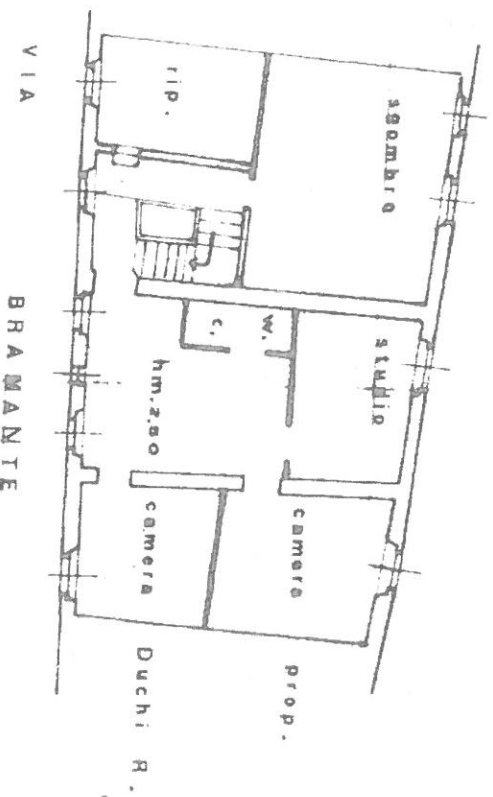

2° PIANO

IN SOSTITUZIONE DEL FOGLIO M.U.n. 86 sub. 2

ORIENTAMENTO

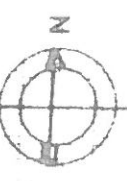

SCALA 1:1000